
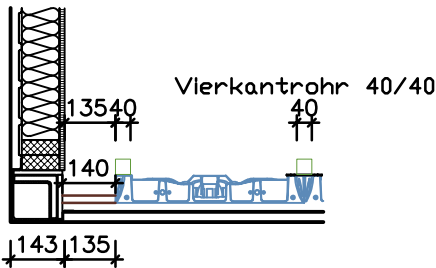


Ser.Nr: 2019864

6055

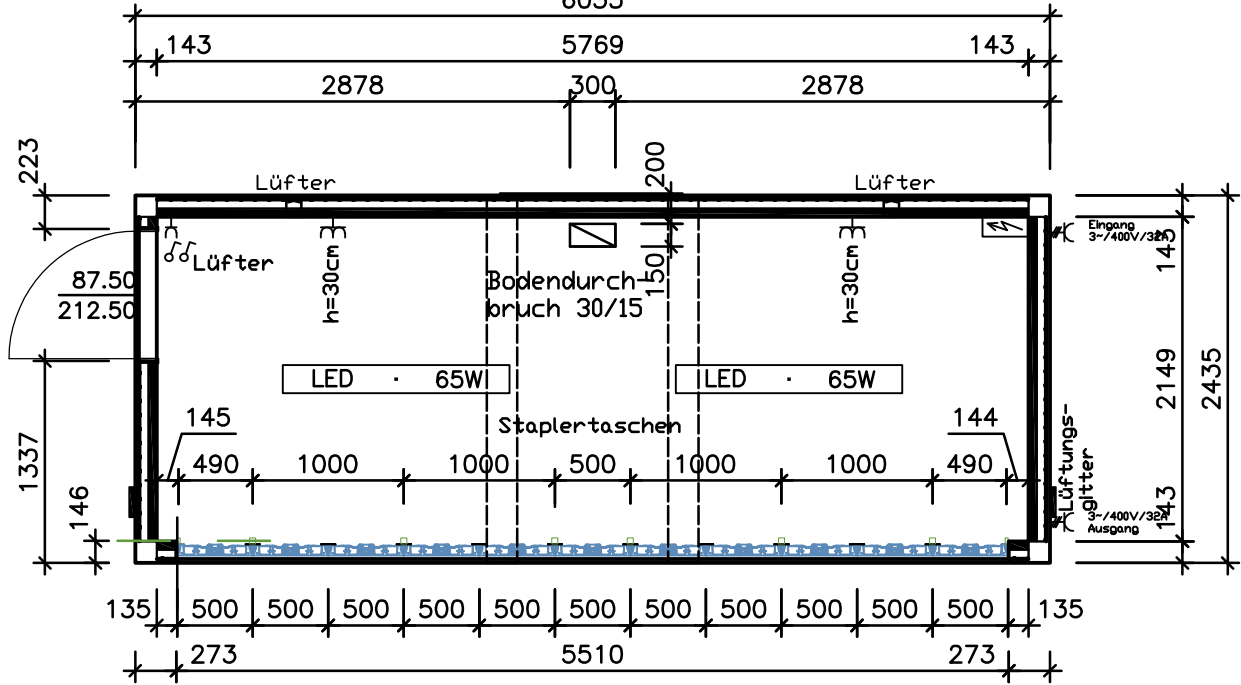

- lichte Höhe: 250 cm
- Oberkante Dachrahmen: 291 cm
- Oberkante Dachfalz: 294 cm
- Lackierungen:  
Glattblech RAL 7012 basaltgrau  
Containerrahmen RAL 7012 basaltgrau
- Bodenbelag: PVC 1,5 mm
- Innenverkleidung: 13 mm Spanplatte  
beiderseitig melaminharzbeschichtet, weiß
- Stapler Taschen
- Boden- und Dachrahmen 20 cm
- Spanplatte

**SILOCO**®  
Schneller Wohnen

Hermann-Wüsthof-Ring 9 - 21035 Hamburg - Tel.: 040/73460-0 - Fax.:040/73460-190 - www.siloco.de

Für die endgültige Ausführung nicht verbindlich. Alle angegebenen Maße sind bauseitig zu prüfen !

Vervielfältigungs- und Eigentumsrechte vorbehalten !

Diese Zeichnung ist unser ausschließliches Eigentum und darf ohne unsere ausdrückliche Genehmigung weder unbefugt verwendet, kopiert, noch Dritten zugänglich gemacht werden.

Kunde:	Änderung:	Datum:	Name:
	A		
	B		
	C		
	D		
	E		
	F		

Darstellung: Grundriss	Angebotsnummer:	gesehen und mit der Ausführung einverstanden:  (Datum)      (Unterschrift / Firmenstempel)
Zeichn.-Nr.: 09	Projekt-Nr.: 196-18	
Blattformat: DIN A4    Maßstab: 1:50	Gezeichnet: Ilk      18.10.18	
Zeichnungsart: Angebotszeichnung	Geprüft:	