




- lichte Höhe: 250 cm
- Oberkante Dachrahmen: 291 cm
- Oberkante Dachfalz: 294 cm
- Lackierungen:
 - Trapezblech RAL 7016 antrazitgrau
 - Containerrahmen RAL 7016 antrazitgrau
- Bodenbelag: PVC 1,6 mm
- Innenverkleidung: 13 mm Spanplatte beiderseitig melaminharzbeschichtet, weiß

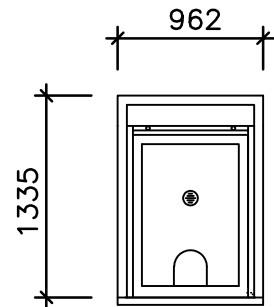


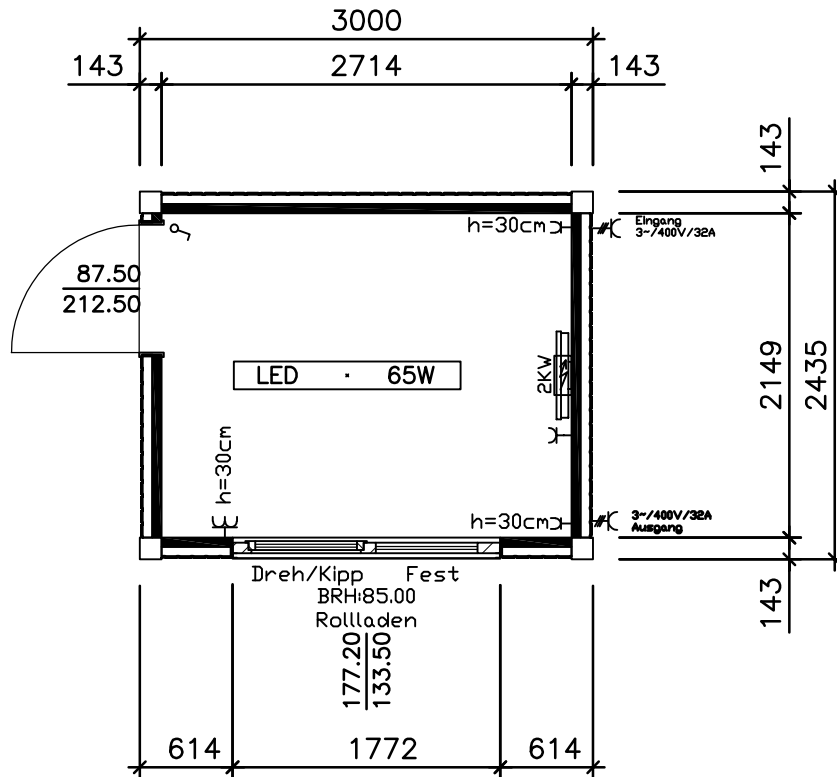
<h1 style="margin: 0;">SILOCO</h1> <p style="margin: 0;">Schneller Wohnen</p>	Hermann-Wüsthof-Ring 9 - 21035 Hamburg - Tel.: 040/73460-0 - Fax.:040/73460-190 - www.siloco.de		
	Für die endgültige Ausführung nicht verbindlich. Alle angegebenen Maße sind bauseitig zu prüfen !		
Vervielfältigungs- und Eigentumsrechte vorbehalten !			
Diese Zeichnung ist unser ausschließliches Eigentum und darf ohne unsere ausdrückliche Genehmigung weder unbefugt verwendet, kopiert, noch Dritten zugänglich gemacht werden.			
Kunde: Hamburger Abendblatt	Änderung:	Datum:	Name:
	A		
	B		
	C		
	D		
	E		
	F		
	G		
Darstellung: Grundriss	Angebotsnummer:	gesehen und mit der Ausführung einverstanden: (Datum) (Unterschrift / Firmenstempel)	
Zeichn.-Nr.: 13	Projekt-Nr.: 264-19		
Blattformat: DIN A4 Maßstab: 1:50	Gezeichnet: Freiman 04.12.19		
Zeichnungsart: Angebotszeichnung	Geprüft:		

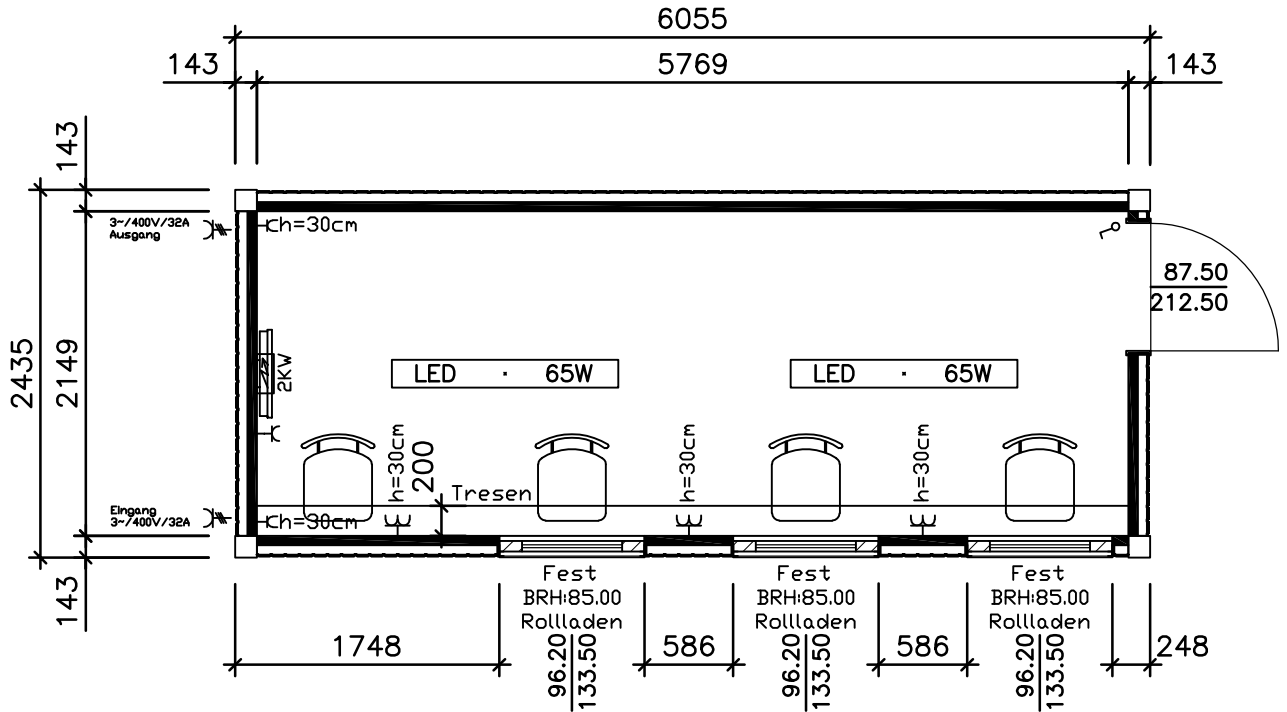

- lichte Höhe: 250 cm
- Oberkante Dachrahmen: 291 cm
- Oberkante Dachfalz: 294 cm
- Lackierungen:
Trapezblech RAL 7016 antrazitgrau
Containerrahmen RAL 7016 antrazitgrau
- Bodenbelag: PVC 1,6 mm
- Innenverkleidung: 13 mm Spanplatte
beiderseitig melaminharzbeschichtet, weiß

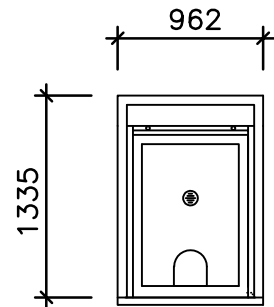

 Schneller Wohnen		Hermann-Wüsthof-Ring 9 - 21035 Hamburg - Tel.: 040/73460-0 - Fax.:040/73460-190 - www.siloco.de			
		Für die endgültige Ausführung nicht verbindlich. Alle angegebenen Maße sind bauseitig zu prüfen ! Vervielfältigungs- und Eigentumsrechte vorbehalten ! Diese Zeichnung ist unser ausschließliches Eigentum und darf ohne unsere ausdrückliche Genehmigung weder unbefugt verwendet, kopiert, noch Dritten zugänglich gemacht werden.			
Kunde: Hamburger Abendblatt		Änderung:		Datum:	Name:
Projekt: Coffee Festival Kassencontainer 1 Raumzellen in Mobilbauweise Vorgang: 20190466		A) 1)RAL,Fenster		04.12.19	Fr
		B)			
		C)			
		D)			
		E)			
		F)			
		G)			
Darstellung: Grundriss		Angebotsnummer:		gesehen und mit der Ausführung einverstanden: (Datum) (Unterschrift / Firmenstempel)	
Zeichn.-Nr.: 01		Projekt-Nr.: 264-19			
Blattformat: DIN A4 Maßstab: 1:50		Gezeichnet: Freiman 06.08.19			
Zeichnungsart: Angebotszeichnung		Geprüft:			



- lichte Höhe: 250 cm
- Oberkante Dachrahmen: 291 cm
- Oberkante Dachfalz: 294 cm
- Lackierungen:
Trapezblech RAL 7016 antrazitgrau
Containerrahmen RAL 7016 antrazitgrau
- Bodenbelag: PVC 1,6 mm
- Innenverkleidung: 13 mm Spanplatte
beiderseitig melaminharzbeschichtet, weiß

SILOCO Schneller Wohnen	Hermann-Wüsthof-Ring 9 - 21035 Hamburg - Tel.: 040/73460-0 - Fax.:040/73460-190 - www.siloco.de		
	Für die endgültige Ausführung nicht verbindlich. Alle angegebenen Maße sind bauseitig zu prüfen !		
Vervielfältigungs- und Eigentumsrechte vorbehalten !			
Diese Zeichnung ist unser ausschließliches Eigentum und darf ohne unsere ausdrückliche Genehmigung weder unbefugt verwendet, kopiert, noch Dritten zugänglich gemacht werden.			
Kunde: Hamburger Abendblatt	Änderung:	Datum:	Name:
Projekt: Coffee Festival Becherausgabe Raumzellen in Mobilbauweise Vorgang: 20190466	A 1)RAL,Fenster	04.12.19	Fr
	B 2) 10 Fuß container	20.12.19	VD
	C		
	D		
	E		
	F		
	G		
Darstellung: Grundriss	Angebotsnummer:	gesehen und mit der Ausführung einverstanden: (Datum) (Unterschrift / Firmenstempel)	
Zechn.-Nr.: 05	Projekt-Nr.: 264-19		
Blattformat: DIN A4 Maßstab: 1:50	Gezeichnet: Freiman 07.11.19		
Zeichnungsart: Angebotszeichnung	Geprüft:		