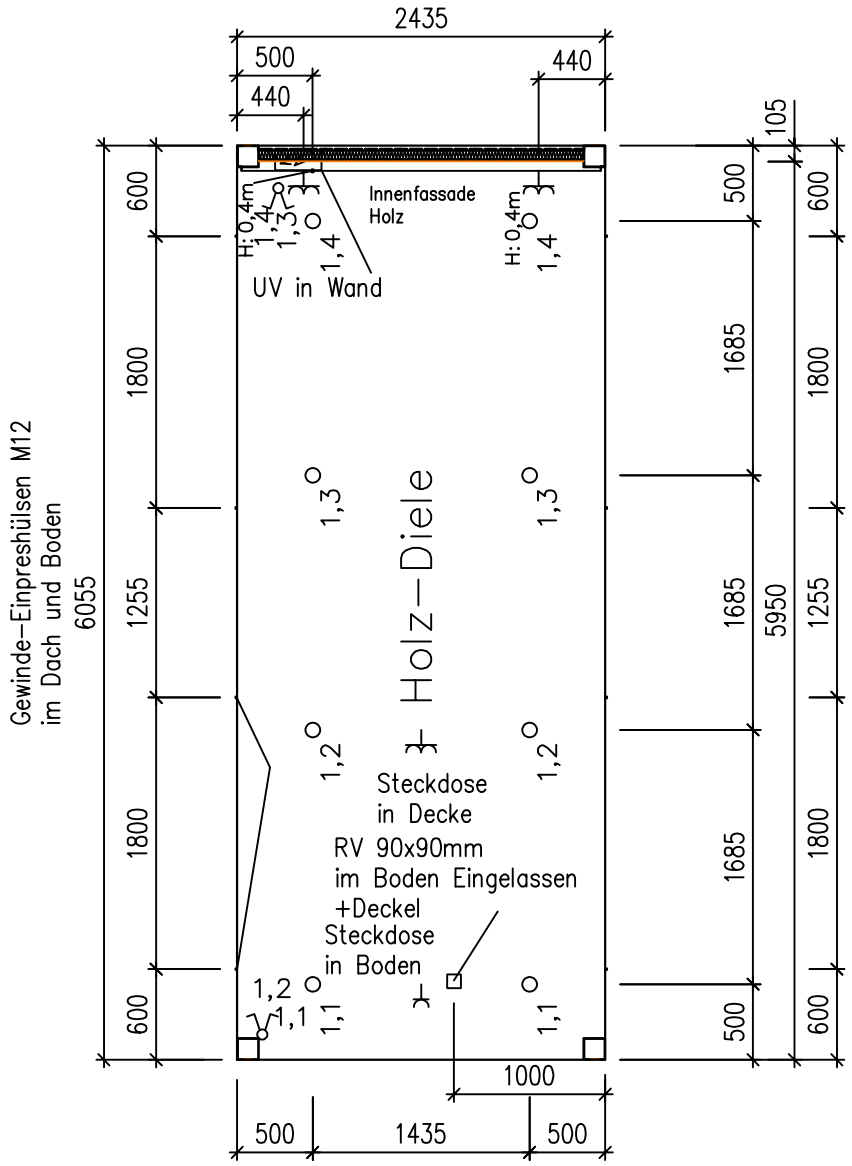

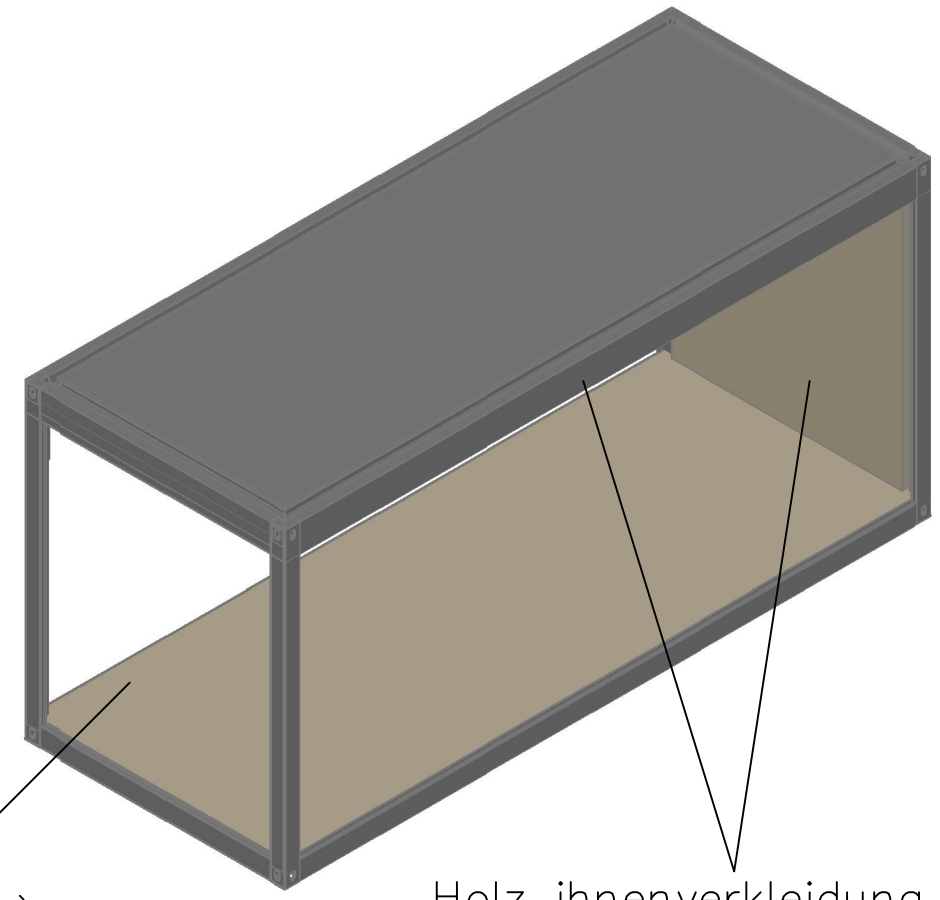

- lichte Höhe: 250 cm
- Oberkante Dachrahmen: 291 cm
- Oberkante Dachfalz: 294 cm
- Lackierungen:
  Containerrahmen RAL 7016 matt
- Bodenbelag: nach Wahl

SILOCO® Schneller Wohnen
Hermann-Wisthof-Ring 9 – 21035 Hamburg – Tel.: 040/73460-0 – Fax.:040/73460-190 – www.siloco.de

Für die endgültige Ausführung nicht verbindlich. Alle angegebenen Maße sind bauseitig zu prüfen !

Vervielfältigungs- und Eigentumsrechte vorbehalten !
Diese Zeichnung ist unser ausschließliches Eigentum und darf ohne unsere ausdrückliche Genehmigung weder unbefugt verwendet, kopiert, noch Dritten zugänglich gemacht werden.

Kunde: Hyundai

Projekt: BV Präsentationscontainer 6x2,5m
Vorgang:20190099
Raumzellen in Mobilbauweise

	Änderung:	Datum:	Name:
A	1)diverses	14.03.19	VD
B			
C			
D			
E			
F			
G			

Darstellung: Systemschnitt
Zeichn.-Nr.: 2019.069
Blattformat: DIN A3 **Maßstab:** 1:50
Zeichnungsart: Angebotszeichnung

Angebotsnummer:
Projekt-Nr.:
Gezeichnet: VD 11.03.19
Geprüft:

gesehen und mit der Ausführung einverstanden:

(Datum) (Unterschrift / Firmenstempel)